


Выписка из Единого государственного реестра недвижимости об основных характеристиках и зарегистрированных правах на объект недвижимости
 Описание местоположения объекта недвижимости

Здание		
вид объекта недвижимости		
Лист № 1 раздела 4	Всего листов раздела 4: 1	Всего разделов: 3
24.05.2022г.		Всего листов выписки: 4
Кадастровый номер: 61:25:0201004:253		

Схема расположения объекта недвижимости (части объекта недвижимости) на земельном участке(ах)

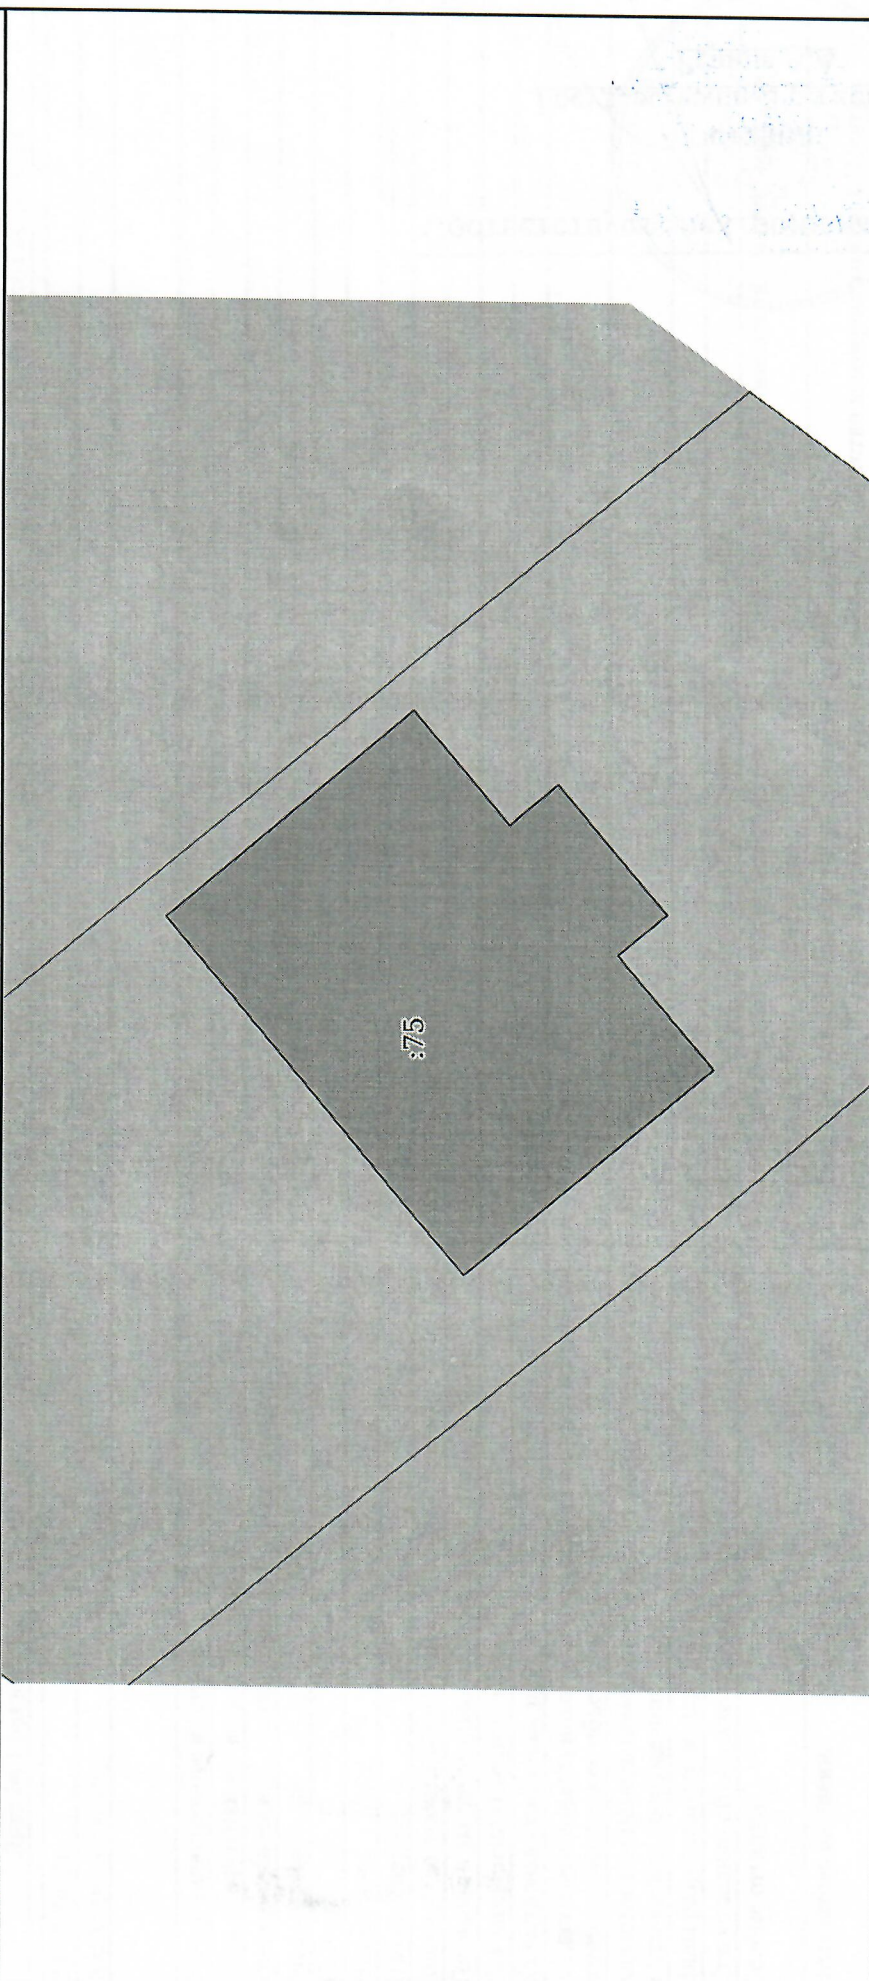

Масштаб 1:200

Условные обозначения:

главный специалист-эксперт

Документ подписан усиленной квалифицированной электронной подписью
 Серийный номер сертификата: 88747948772822116008703718877378772015
 Кому выдан: Управление росреестра по Ростовской области
 Срок действия: с 12-11-2021 по 12-02-2023

Булгурян С. С.

полное наименование

подпись

инициалы, фамилия