



Азовский филиал Государственного унитарного предприятия технической инвентаризации Ростовской области		Изм. №
ПЛАН ЗЕМЕЛЬНОГО УЧАСТКА ул. Береговая №84 х. Колузаево		Масштаб 1:500
Дата	Фамилия И.О.	Подпись
	Исполнитель Палеха	
	Проверил Омельченко	
	Руководитель Омельченко	

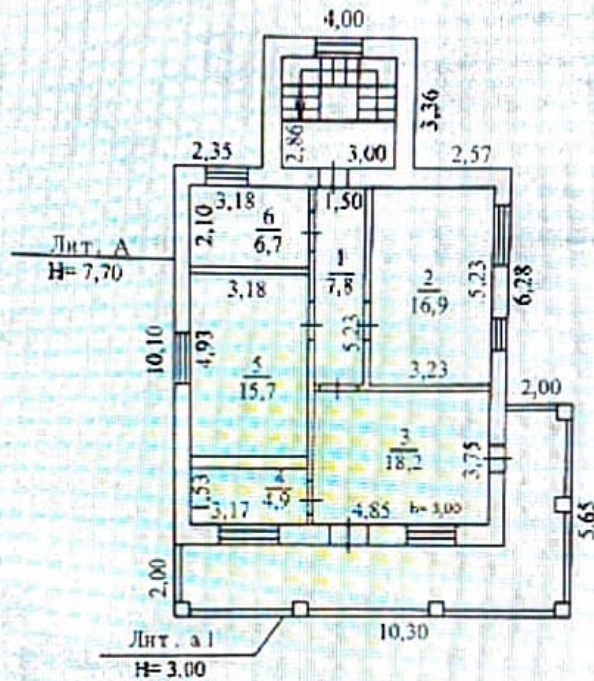


Львовский филиал Государственного унитарного предприятия технической инвентаризации Ровенской области			Инв. №
ПОЭТАЖНЫЙ ПЛАН НА СТРОЕНИЕ ул. Береговия №84			Масштаб 1:200
х Колузасно Литер А, а 1			
Дата		Фамилия И.О.	Подпись
	Исполнитель	Цалеха	
	Проверил	Омельченко	
	Руководитель	Омельченко	

1978

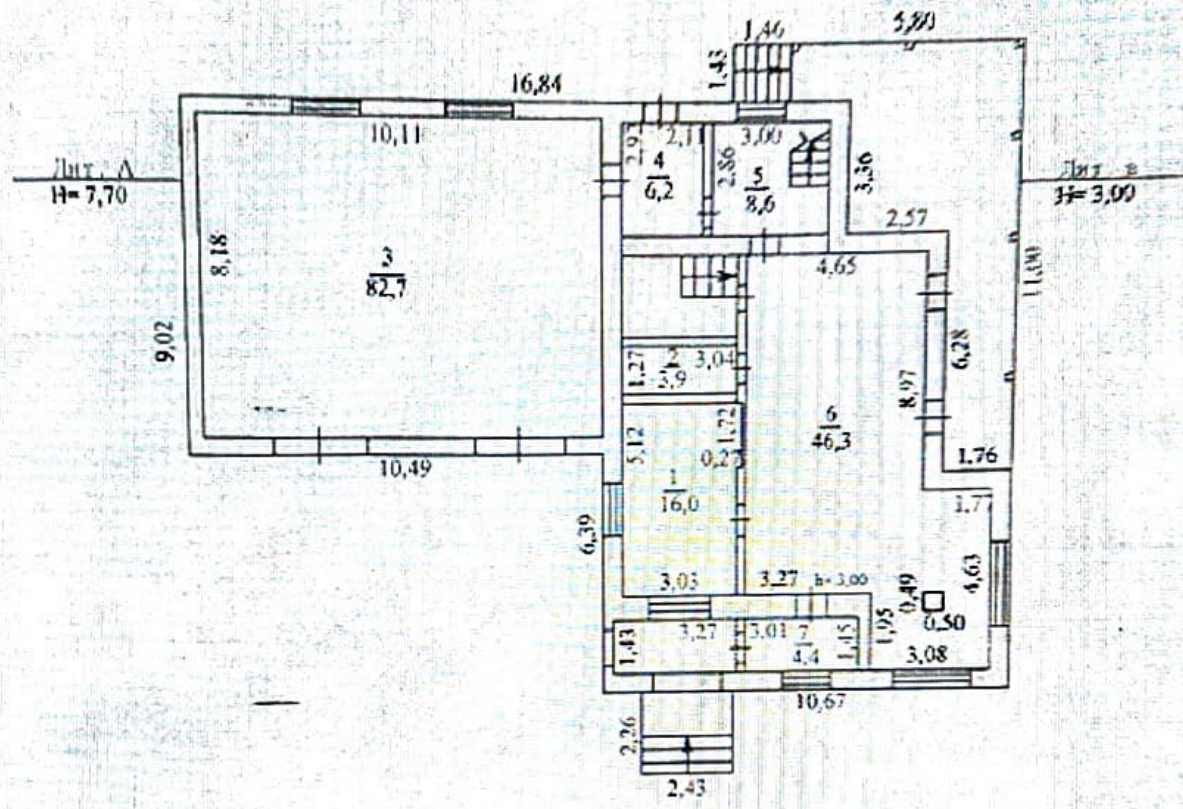

Азоровый филиал Государственного унитарного предприятия технической инвентаризации Ростовской области			Лит. №
ПОЭТАЖНЫЙ ПЛАН НА СТРОЕНИЕ ул. Береговая № 84 х Колузаево Литер. А а			Масштаб 1:200
Дата	Исполнитель	Фамилия И.О.	Подпись
	Исполнитель	Палева	
	Проверил	Омельченко	
	Руководитель	Омельченко	

Подвал

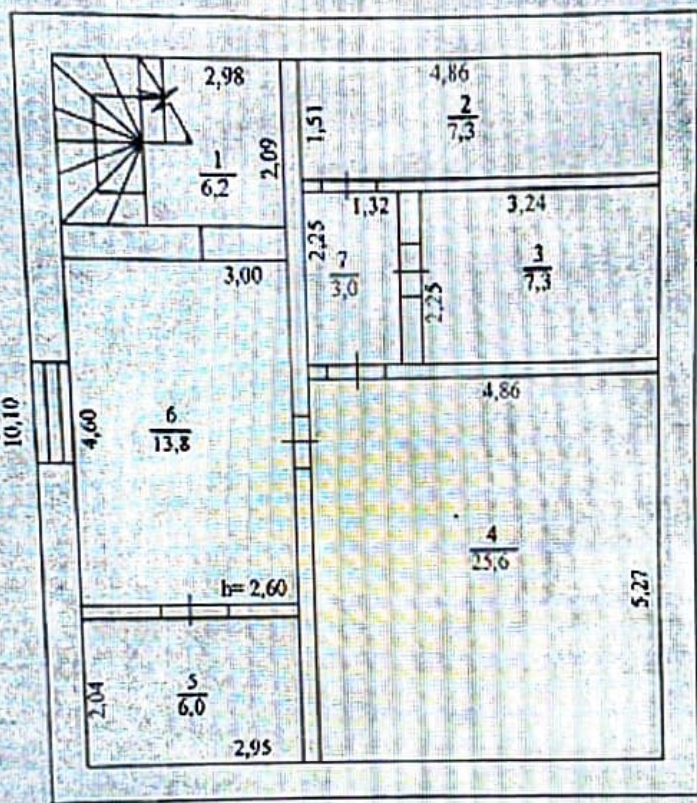

Лит. п/А

9,15

Ловская фирма Государственного унитарного предприятия технической инвентаризации Ростовской области		Итв. №
ПОЭТАЖНЫЙ ПЛАН НА СТРОЕНИЕ ул. Береговая №84 х Кокузаево Литер п/А		Масштаб 1:100
Дата	Фамилия И.О.	Подпись
	Исполнитель	Шалева
	Проверил	Омельченко
	Руководитель	Омельченко